


NovaGiulia

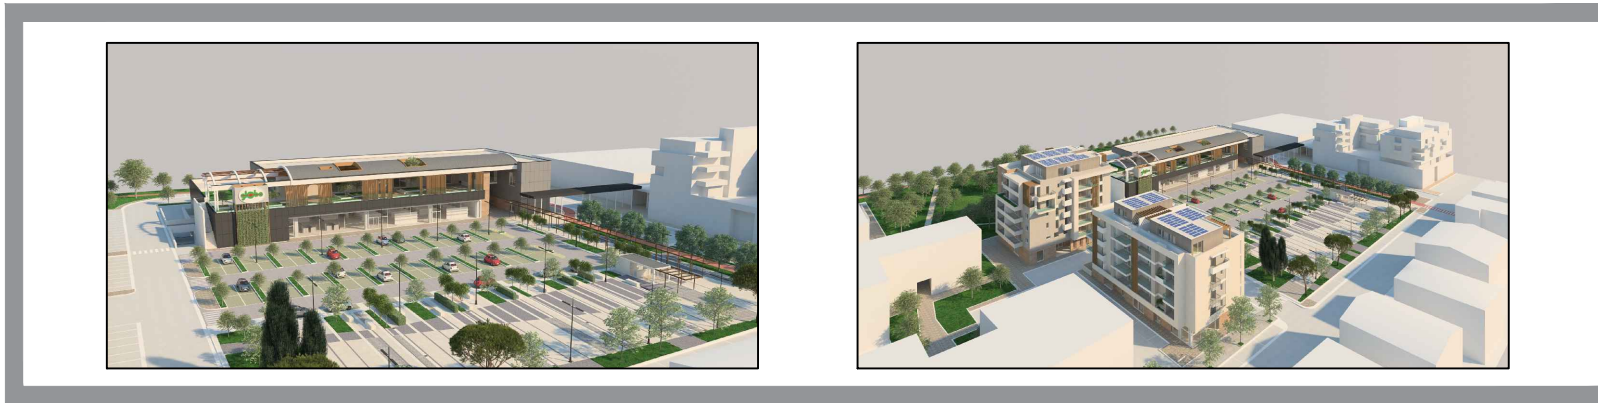

PLANIMETRIA INTERVENTO



TABELLA LOCALI DISPONIBILI

		UMI	SUP. LORDA
	ATTIVITÀ 4	UMI 3	mq 390
	ATTIVITÀ 3	UMI 3	mq 130
	ATTIVITÀ 2	UMI 3	mq 166
	ATTIVITÀ 1	UMI 3	mq 93

		UMI	SUP. LORDA
	ATTIVITÀ 8	UMI 1-2	mq 134
	ATTIVITÀ 7	UMI 1-2	mq 372
	ATTIVITÀ 6	UMI 1-2	mq 228
	ATTIVITÀ 5	UMI 1-2	mq 245

		UMI	SUP. LORDA
	ATTIVITÀ 10	UMI 7	mq 146
	ATTIVITÀ 9	UMI 7	mq 106